



POHĽAD JUHOVÝCHODNÝ



POHĽAD VÝCHODNÝ



POHĽAD NA NÁROŽIE OD JUHOVÝCHODU



POHĽAD ZÁPADNÝ



POHĽAD DO VNÚTRA SENNÍKA




DETAIL ZUBU SPODNÉHO TRÁMU


## VLKOLÍNEC\_SENNÍK\_10

FOTODOKUMENTÁCIA \* ING.ARCH.BORIS HOCHEL, ING. ARCH. JOZEF FRAJKA, ING. ARCH. JARO HRIVNÁK \*

DÁTUM \* AUGUST - NOVEMBER 2010 \*

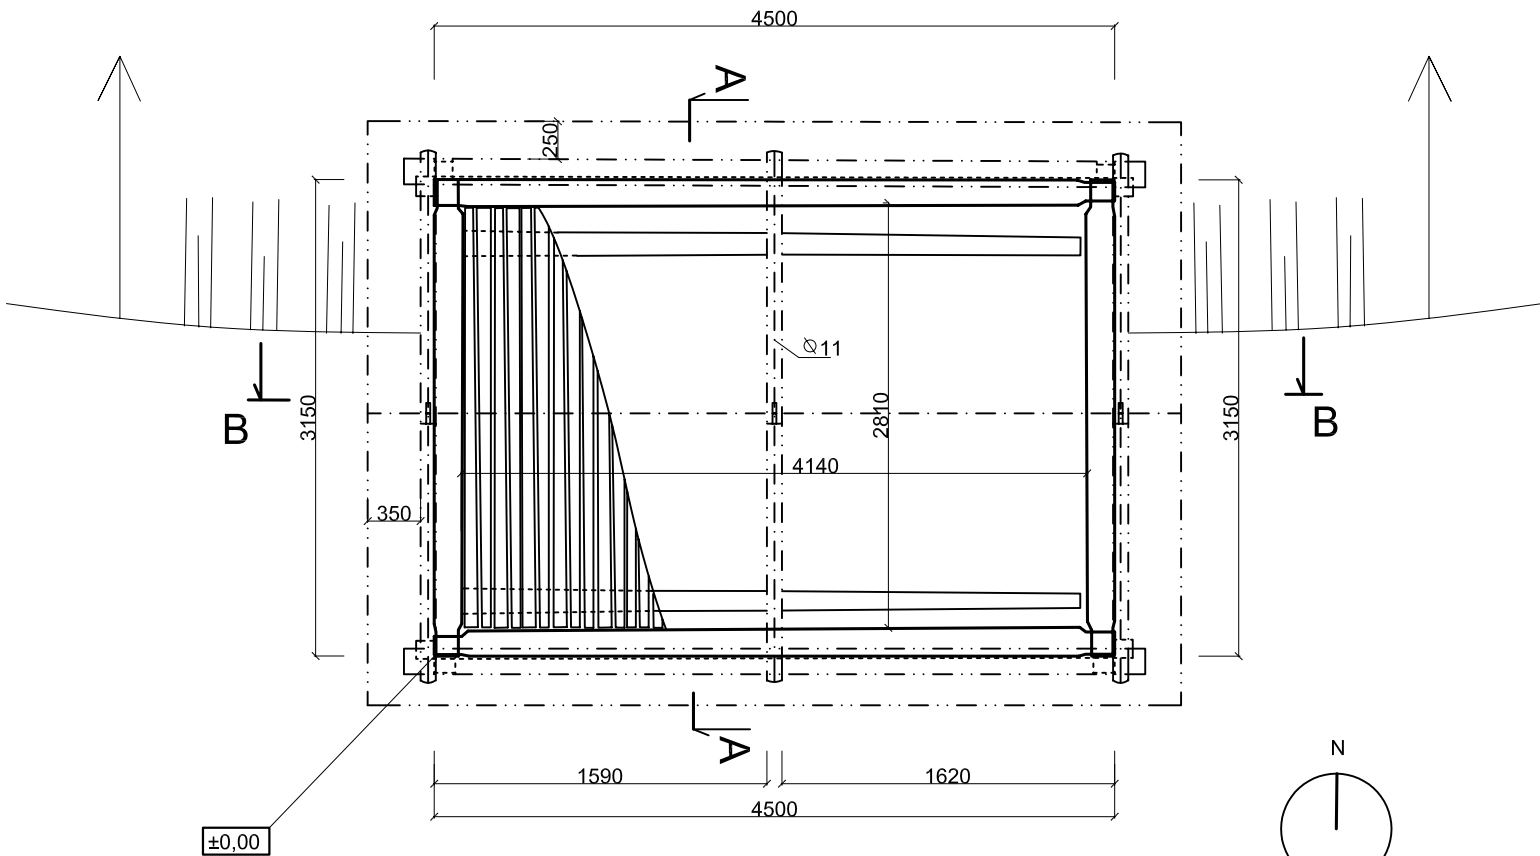



Pôdorys\_S10

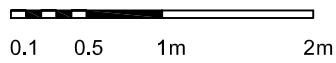

# VLKOLÍNEC\_SENNÍK\_S10

ZAMERALI \* ING. ARCH. BORIS HOCHEL, ING. ARCH. JOZEF FRAJKA, ING. ARCH. JARO HRIVNÁK \*


M 1:50 \* DÁTUM \* AUGUST - NOVEMBER 2010 \*

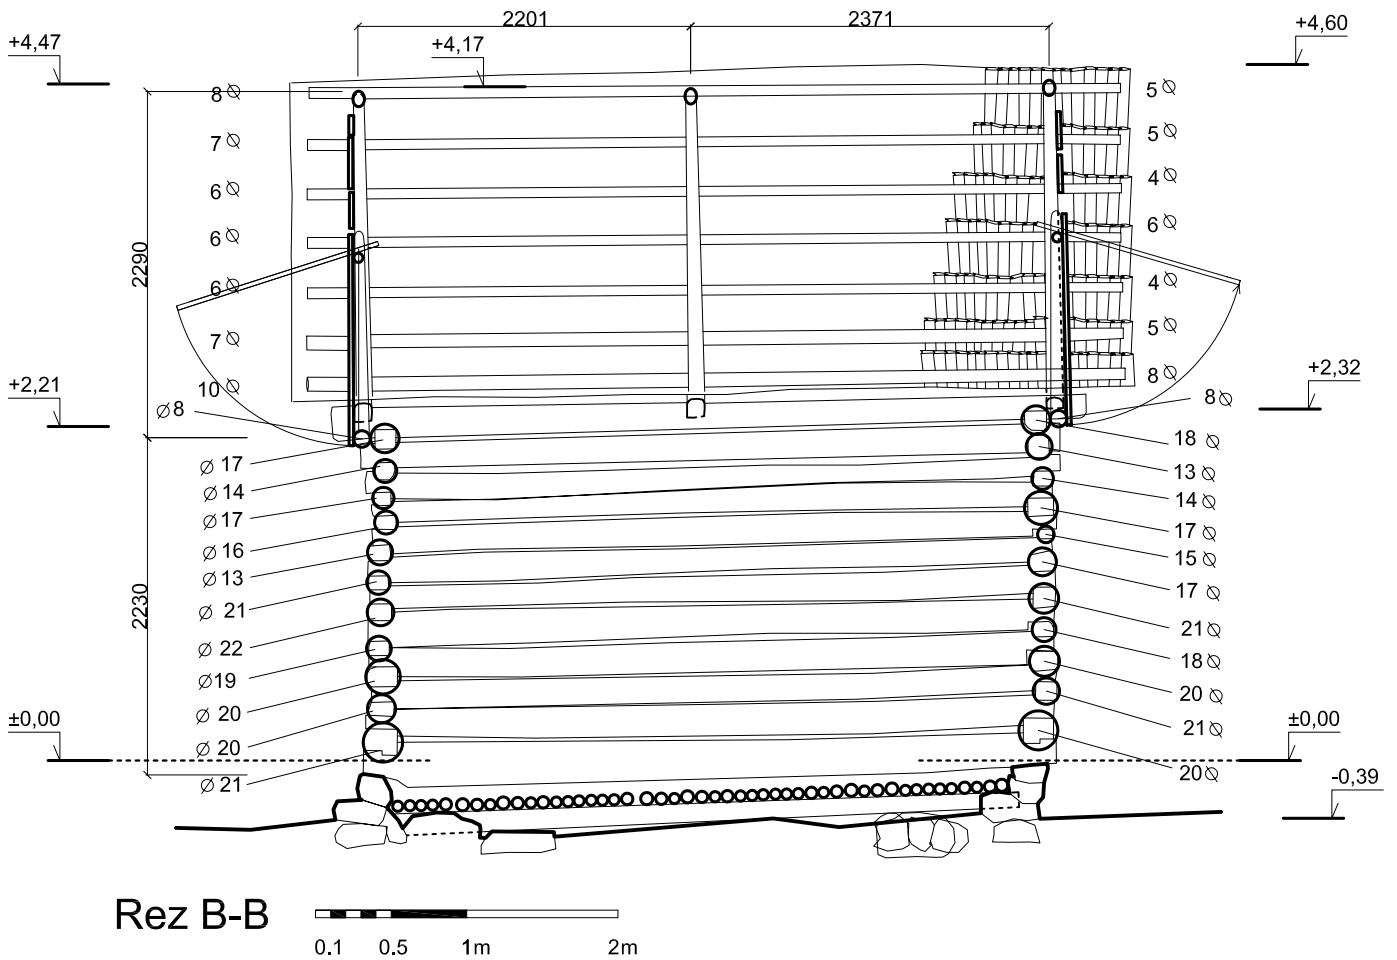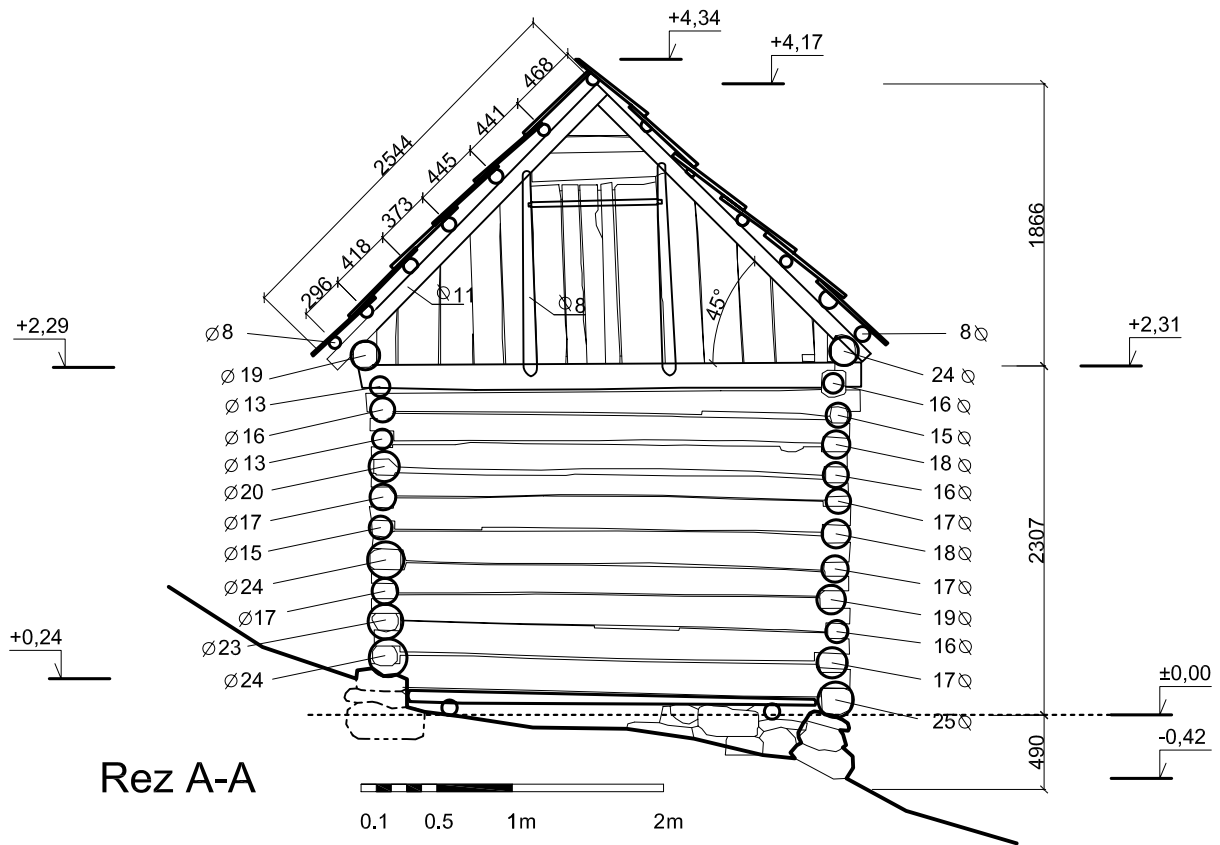



# VLKOLÍNEC\_SENNÍK\_S10

ZAMERALI \* ING. ARCH. BORIS HOCHÉL, ING. ARCH. JOZEF FRAJKA, ING. ARCH. JARO HRIVNÁK \*

M 1:50 \* DÁTUM \* AUGUST - NOVEMBER 2010 \*

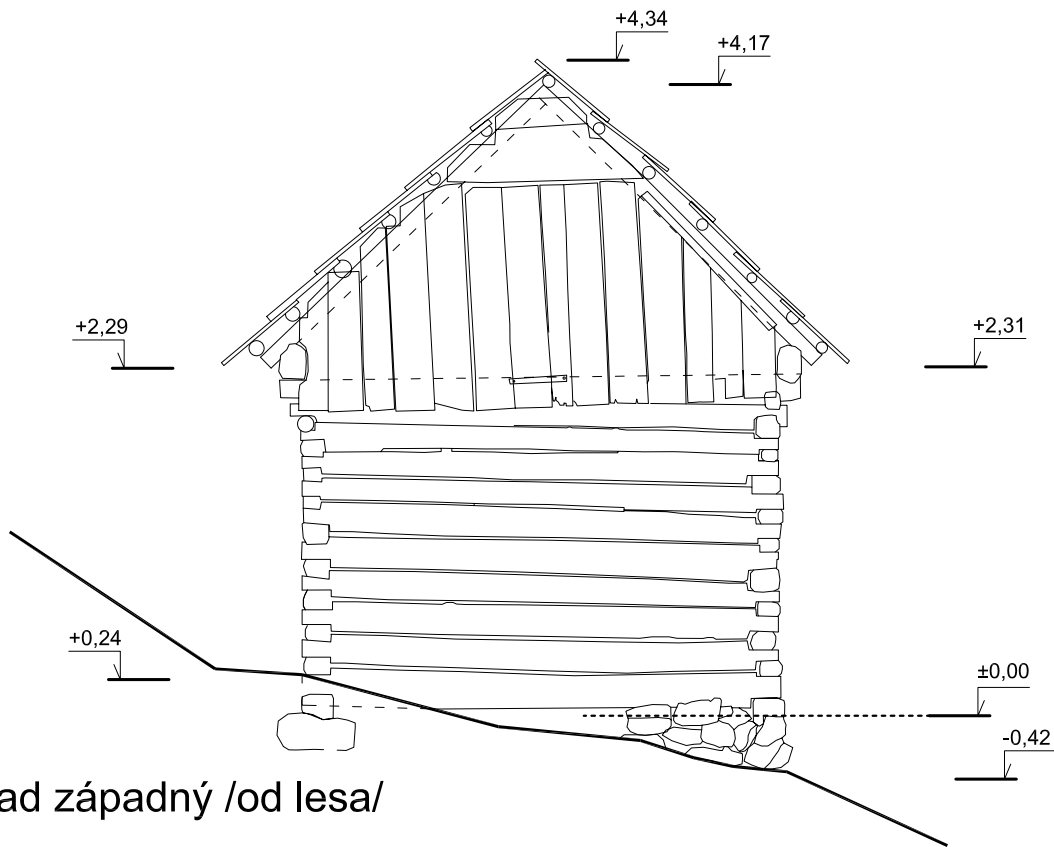

Pohľad západný /od lesa/

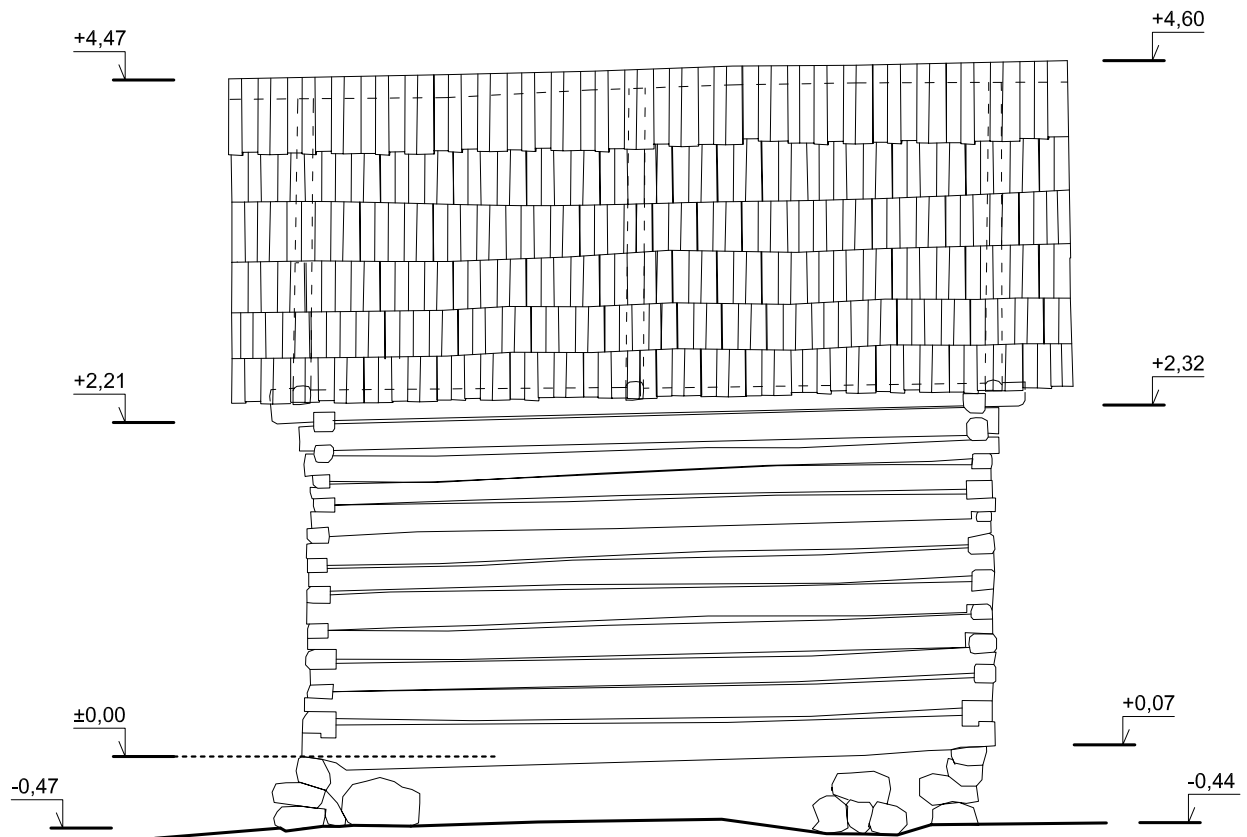
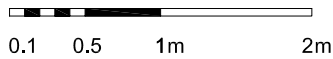


Pohľad južný

# VLKOLÍNEC\_SENNÍK\_S10

ZAMERALI \* ING. ARCH. BORIS HOCHEL, ING. ARCH. JOZEF FRAJKA, ING. ARCH. JARO HRIVNÁK \*

M 1:50 \* DÁTUM \* AUGUST - NOVEMBER 2010 \*

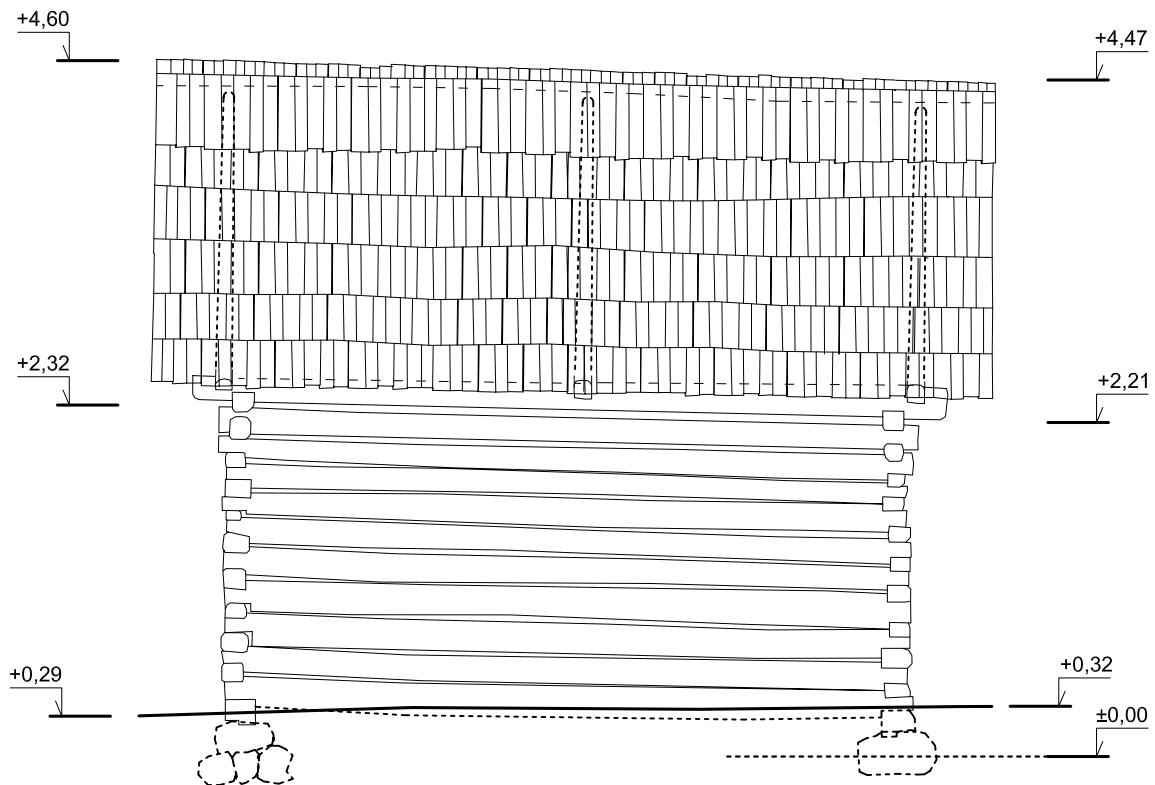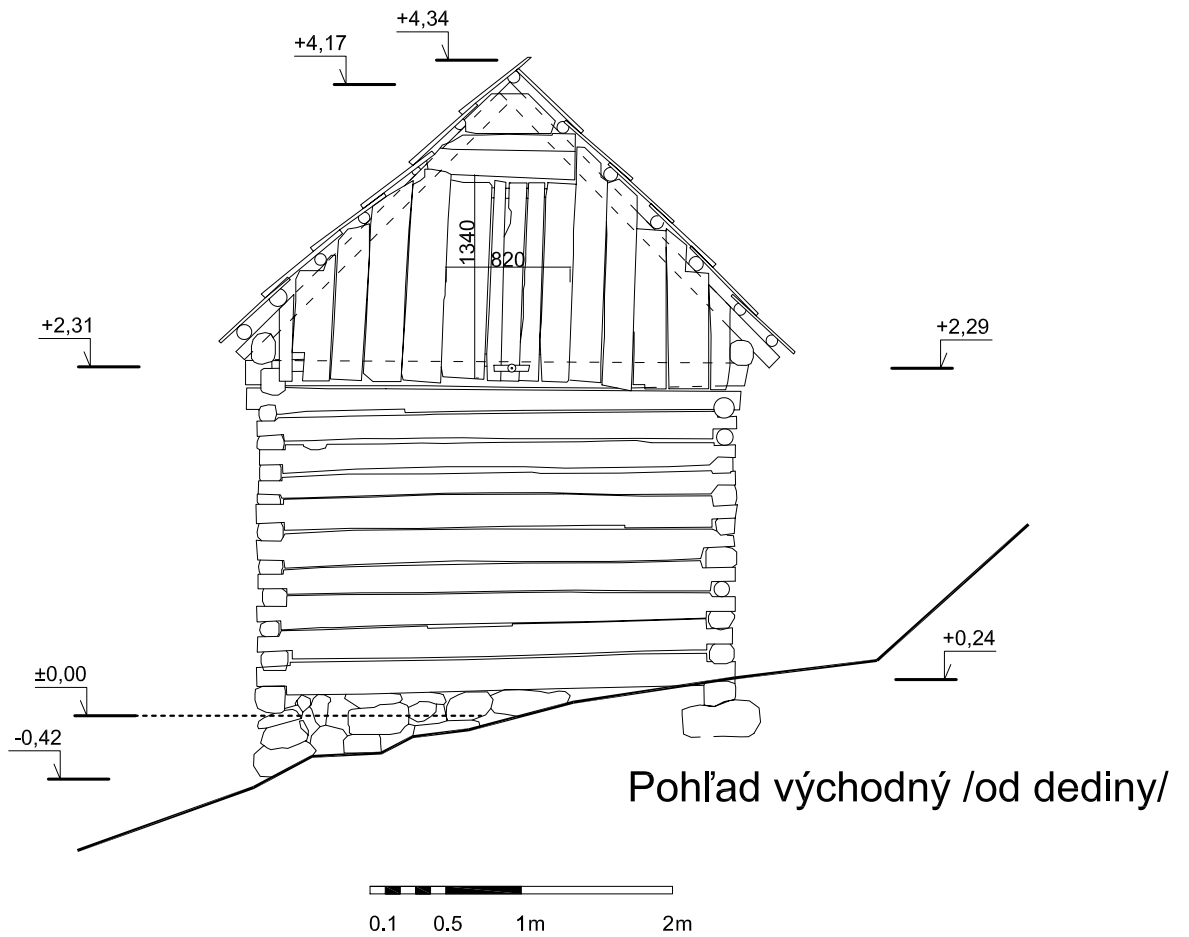

# VLKOLÍNEC\_SENNÍK\_S10

ZAMERALI \* ING. ARCH. BORIS HOCHEL, ING. ARCH. JOZEF FRAJKA, ING. ARCH. JARO HRIVNÁK \*

M 1:50 \* DÁTUM \* AUGUST - NOVEMBER 2010 \*